


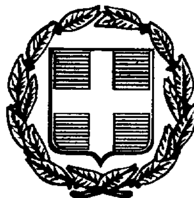


# ΕΦΗΜΕΡΙΣ ΤΗΣ ΚΥΒΕΡΝΗΣΕΩΣ

## ΤΗΣ ΕΛΛΗΝΙΚΗΣ ΔΗΜΟΚΡΑΤΙΑΣ

ΤΕΥΧΟΣ ΤΕΤΑΡΤΟ Αρ. Φύλλου 847

8 Οκτωβρίου 1997


## ΠΕΡΙΕΧΟΜΕΝΑ

### ΑΝΑΔΑΣΩΣΕΙΣ

**ΑΠΟΦΑΣΕΙΣ**



### ΠΟΛΕΟΔΟΜΙΑ

**ΔΙΑΤΑΓΜΑΤΑ**



## ΑΝΑΔΑΣΩΣΕΙΣ

**ΑΠΟΦΑΣΕΙΣ**

Αριθ. 2443 (1)

Κήρυξη αναδασωτέας έκτασης 30 στρεμμάτων στη θέση «Λυκόραχη» περιφέρειας Κοιν Βρύναινας Νομού Μαγνησίας.

Ο ΝΟΜΑΡΧΗΣ ΜΑΓΝΗΣΙΑΣ

Έχοντας υπόψη:

1. Τις διατάξεις του Ν. 3200/55.
2. Τις δ/ξεις του άρθρ. 117 παρ. 3 του Συντάγματος.
3. Τις δ/ξεις του Ν. 998/79 «Περί προστασίας Δασών κ.λπ. και ειδικόερα:
α) Του άρθρ. 41 παρ. 1, β) του άρθρ. 38 παρ. 1
4. Τις δ/γές του Υπουργείου Γεωργίας:
α) 160417/1180/8.7.80, β) 182447/3049/24.9.80.
5. Την αριθμ. 1389/31.7.97 πρόταση του Δασαρχείου Αλμυρού με την οποία προτείνεται η κήρυξη της έκτασης που αναφέρεται στο θέμα ως αναδασωτέας.
6. Του Ν. 2503/30.5.97 «Περί διοίκησης, αποκέντρωσης, στελέχωσης της Περιφέρειας κ.α. δ/ξεις».
7. Την αριθμ. 2155/29.8.97 Απόφαση του Γενικού Γραμματέα της Περιφέρειας Θεσσαλίας, περί εξουσιοδοτήσεως των Δ/ντών Δασών των Νομών της Περιφέρειας να υπογράφουν με εντολή του αποφάσεις για την κήρυξη αναδασωτέων εκτάσεων.
8. Το αριθμ. 28347/3.9.97 έγγραφο του Εθνικού Τυπογραφείου, με το οποίο μας επεστράφη η αριθμ. 2106/20.8.97 απόφασή μας αδημοσίευτη λόγω εφαρμογής από 1.9.97 του Ν. 2503/30.5.97, αποφασίζουμε:

Κηρύσσουμε αναδασωτέα με σκοπό τη διατήρηση του χαρακτήρα της ως δασικής έκτασης και την αποκατάσταση με φυσική αναγέννηση της βλάστησης που αποτεφρώθηκε την διακατεχομένη έκταση με δασικό χαρακτήρα, εμβαδού 30 στρεμ., που βρίσκεται στη θέση «Λυκόραχη» περιφέρειας Κοιν. Βρύναινας και προσδιορίζεται από τα στοιχεία: Α, Β, Γ, Δ, Α.

και έχει όρια:

Ανατολικά: Διακατεχόμενη δασική έκταση.

Δυτικά: Διακατεχόμενη δασική έκταση.

Βόρεια: Διακατεχόμενη δασική έκταση.

Νότια: Διακατεχόμενη δασική έκταση,

όπως φαίνεται στο συνημμένο διάγραμμα, που αποτελεί αναπόσπαστο μέρος της απόφασης αυτής.

Η απόφαση αυτή να δημοσιευθεί στην Εφημερίδα της Κυβερνήσεως.

Βόλος, 15 Σεπτεμβρίου 1997


Με Εν. Γεν. Γραμ. Περιφ. Θεσσαλίας
Ο Διευθυντής Δασών
ΕΥΣΤ. ΣΤΑΘΑΡΑΚΟΣ

Ανήκει στην αριθμ. 2443/97 απόφαση Δ/νσης Δασών Μαγνησ.

ΤΟΠΟΓΡΑΦΙΚΟ ΣΧΕΔΙΑΓΡΑΜΜΑ

[illegible] διακατεχόμενης δασικής έκτασης εμβαδού 30 στ. στη θέση "Λυκόφαγη" Κοινότητας Βρύναινας

ΚΛΙΜΑΚΑ 1:5000

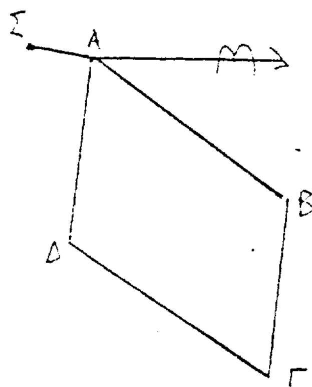



(ΑΒΓΔΑ): Καθαρά δασική έκταση

| | αζιμ. | αποστ. |
|---|---|---|
| ΑΒ: | $40^{g}$ | 200μ. |
| ΒΓ: | $105^{g}$ | 150μ. |
| ΓΔ: | $240^{g}$ | 200μ. |
| ΔΑ: | $305^{g}$ | 150μ. |

Σ: Σταθερό σημείο

ΑΣ: $210^{g}$ 53μ.

ΧΑΡΤΗΣ ΓΥΣ - ΚΛΙΜΑΚΑ 1:50000

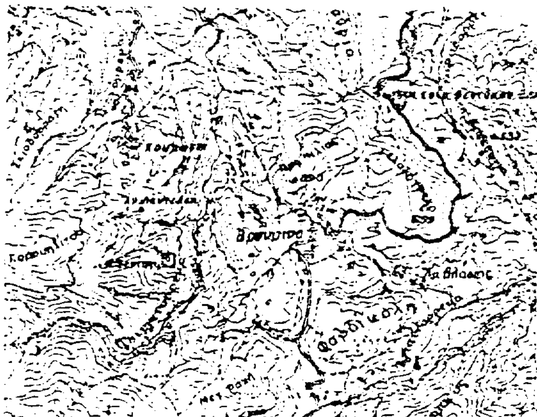


□ Καθαρά έκταση

Αλμυρός 10-9-97
Ο Συντάξας
Παναγιώτης Κραβαρ...

ΘΕΩΡΗΘΗΚΕ
Αλμυρός 11-9-97
Ο Δασάρχης Αλμυρού
Σπύρος Ανδριανός

ΘΕΩΡΗΘΗΚΕ
Βόλος 15-9-97
Ο Ε.Γ.Γ.Π.Ε.
Δ/ντής Δασών
Ι. [illegible]

# ΠΟΛΕΟΔΟΜΙΑ

## ΔΙΑΤΑΓΜΑΤΑ

(2)

Τροποποίηση του εγκεκριμένου ρυμοτομικού σχεδίου του δήμου Αγίων Θεοδώρων (Ν. Κορινθίας)» και επιβολή προκηπίου».

**Ο ΠΡΟΕΔΡΟΣ ΤΗΣ ΕΛΛΗΝΙΚΗΣ ΔΗΜΟΚΡΑΤΙΑΣ**

Έχοντας υπόψη:

1. Τις διατάξεις των άρθρων 3, 9 και 70 του ν.δ/τος της 17.7.1923 «Περί σχεδίων πόλεων κ.λπ.» (Α΄ 228), όπως μεταγενέστερα τροποποιήθηκαν και συμπληρώθηκαν.

2. Τις διατάξεις του άρθρου 3 (παρ. 1) του Ν. 2242/1994 Πολεοδόμηση περιοχών δεύτερης κατοικίας σε Ζώνες Οικιστικού Ελέγχου, προστασία φυσικού και δομημένου περιβάλλοντος και άλλες διατάξεις (Α΄ 162).

3. Τις διατάξεις του άρθρου 29Α του Ν. 1558/1985 «Κυβέρνηση και Κυβερνητικά Όργανα» (Α΄ 137) όπως αυτό προστέθηκε με το άρθρο 27 του Ν. 2081/1992 (Α΄ 154) και αντικαταστάθηκε με το άρθρο 1 παρ. 2α του Ν. 2469/1997 (Α΄ 38).

4. Τις 26/1995 και 63/1995 γνωμοδοτήσεις του δημοτικού συμβουλίου Αγ. Θεοδώρων.

5. Τις 651/1996, 740/1996 και 113/1997 γνωμοδοτήσεις του Κεντρικού Συμβουλίου Χωροταξίας, Οικισμού και Περιβάλλοντος.

6. Το γεγονός ότι από τις κανονιστικές διατάξεις αυτού του διατάγματος δεν προκαλείται δαπάνη σε βάρος του κρατικού προϋπολογισμού και του οικείου Ο.Τ.Α..

7. Την 369/1997 γνωμοδότηση του Συμβουλίου της Επικρατείας με πρόταση του Υπουργού Περιβάλλοντος Χωροταξίας και Δημοσίων Έργων, αποφασίζουμε:

Άρθρο 1

Εγκρίνεται η τροποποίηση του ρυμοτομικού σχεδίου Αγίων Θεοδώρων (Ν. Κορινθίας) και ειδικότερα στα Ο.Τ. 90 και 92 με την μετατόπιση ρυμοτομικών και οικοδομικών γραμμών, την κατάργηση πεζοδρόμου και τον καθορισμό χώρου πλατείας, όπως φαίνεται στο σχετικό πρωτότυπο διάγραμμα σε κλίμακα 1:200 που θεωρήθηκε από τον Προϊστάμενο της Διεύθυνσης Τοπογραφικών Εφαρμογών με την 24743/1997 πράξη του και που αντίτυπό του σε φωτοσμίκρυνση δημοσιεύεται με το παρόν διάταγμα.

Άρθρο 2

Στο πρόσωπο των οικοπέδων, οικοδομημένων ή μη που έχουν πρόσωπο στον κατά το προηγούμενο άρθρο καθοριζόμενο χώρο πλατείας, επιβάλλεται προκήπιο πλάτους έξι (6) μέτρων, όπως φαίνεται στο παραπάνω διάγραμμα του άρθρου 1.

Άρθρο 3


Η ισχύς του παρόντος διατάγματος αρχίζει από τη δημοσίευσή του στην Εφημερίδα της Κυβερνήσεως.


Στον Υπουργό Περιβάλλοντος Χωροταξίας και Δημοσίων Έργων αναθέτουμε τη δημοσίευση και εκτέλεση του παρόντος διατάγματος.


Αθήνα, 19 Σεπτεμβρίου 1997

Ο ΠΡΟΕΔΡΟΣ ΤΗΣ ΔΗΜΟΚΡΑΤΙΑΣ
**ΚΩΝΣΤΑΝΤΙΝΟΣ ΣΤΕΦΑΝΟΠΟΥΛΟΣ**

Ο ΥΠΟΥΡΓΟΣ ΠΕΡΙΒ/ΝΤΟΣ, ΧΩΡ/ΞΙΑΣ & ΔΗΜ. ΕΡΓΩΝ
**ΚΩΣΤΑΣ ΛΑΛΙΩΤΗΣ**

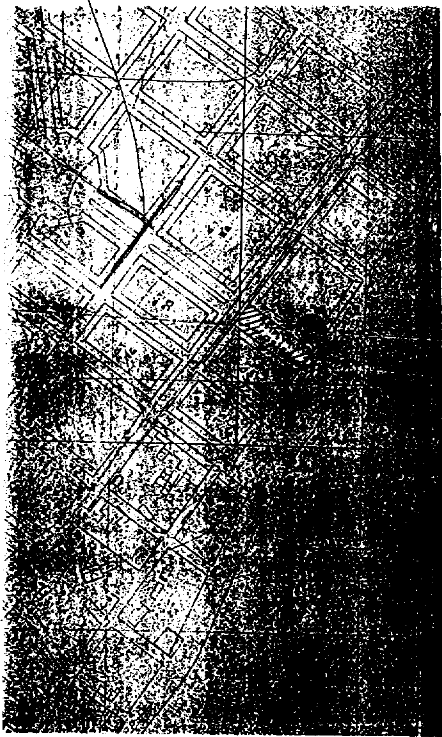

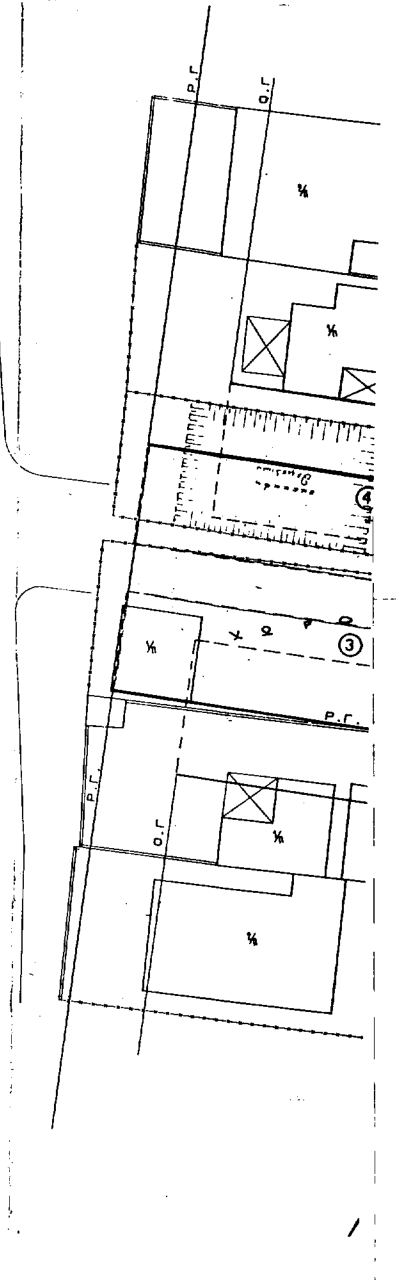

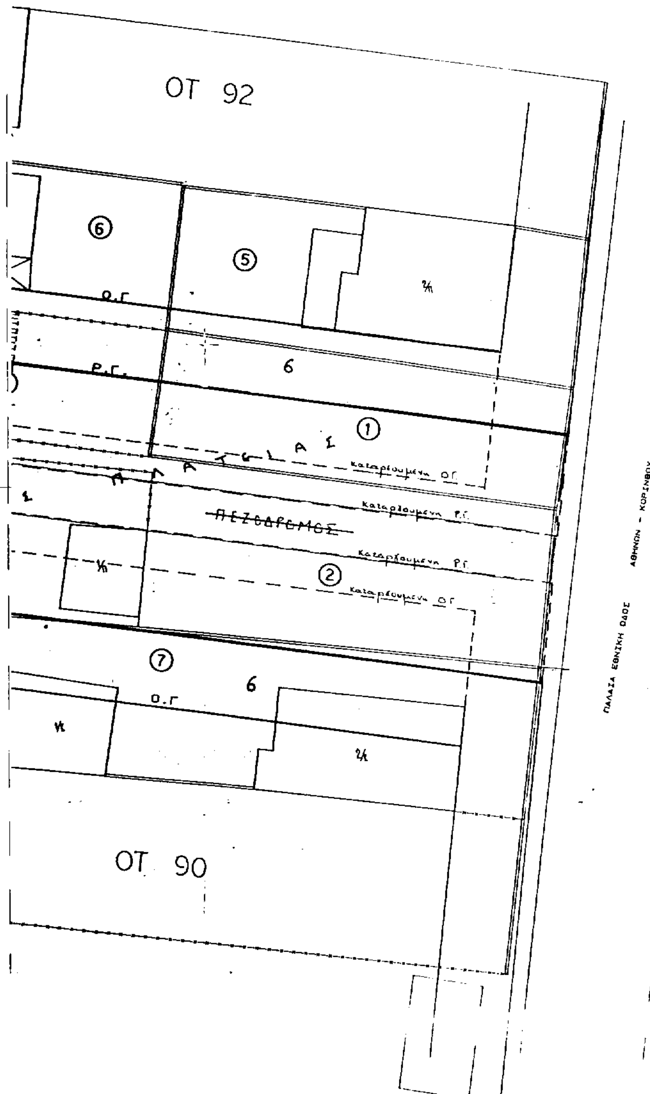


ΥΠΟΥΡΓΕΙΟ
... & ΔΗΜΟΣΙΩΝ ΕΡΓΩΝ

**ΠΙΝΑΚΑΣ ΙΔΙΟΚΤΗΤΩΝ**

1. κληρονόμοι ΑΛΕΞ ΜΕΛΕΤΗ
2. ΗΛΙΑΣ ΛΟΥΚΑΣ
3. ΔΗΜΗΤΡΗΣ ΔΕΔΕΣ
4. ΦΩΤΕΙΝΗ ΠΑΠΑΘΑΝΟΥ
5. κληρ/μοι Σωτηρ ΣΤΑΝΟΥ
6. κληρ/μοι ΚΑΠΑΡΑΛΙΩΤΗΣ
7. κληρ/μοι Αθαν. ΣΤΑΝΟΥ

ΥΠΟΥΡΓΕΙΟ
...ΛΟΗΤΟΣ ΧΩΡΟΤΑΞΙΑΣ & ΔΗΜ. ΕΡΓΩΝ
... Γ. 24743/97
... Τροποποίησης του εγκεκριμένου ρυμοτομ. σχεδίου του Δ. Αγ. Θεοδώρων (Ν. Κορινθίας) 5' επιβολής προσκηπίου
ΑΘΗΝΑ 12 Σεπτεμβρίου 1997
Ο Δ/ντής
Γ. ΑΠΟΣΤΟΛΑΤΟΣ

——— προτεινόμενη Ρ.Γ. κ' ΟΓ
– – – – καταργούμενη Ρ.Γ. κ' ΟΓ

Αρ. Φ. 293/97
εχ. 1

**ΑΤΡΙΟΝ**
ΜΕΛΕΤΕΣ ΚΑΤΑΣΚΕΥΕΣ

Καλιατσου 80 ΚΟΡΙΝΘΟΣ 201 00
τηλ... (0741) -...
FAX 0741-72144

| | |
|---|---|
| ιδιοκτητες: | |
| θεση : | σχεδιο πολεως ΑΓΙΩΝ ΘΕΟΔΩΡΩΝ |
| μελετητης : | ΧΡΗΣΤΟΣ ΚΑΠΕΤΑΝΑΚΗΣ τοπογραφος μηχανικος |
| εμβαδο : | |
| ΤΟΠΟΓΡΑΦΙΚΟ ΔΙΑΓΡΑΜΜΑ | ΑΡΧΕΙΟ XR070494 |
| κλιμακα : | 1 : 200 |
| χρονος μελετης : | ΜΑΡΤΙΟΣ 94 |
| υπογραφη | σφραγιδα |

ΧΡΗΣΤΟΣ ΚΩΝ. ΚΑΠΕΤΑΝΑΚΗΣ
ΔΙΠΛΩΜΑΤΟΥΧΟΣ ΤΟΠΟΓΡΑΦΟΣ ΜΗΧΑΝΙΚΟΣ
ΕΘΝΙΚΟΥ ΜΕΤΣΟΒΙΟΥ ΠΟΛΥΤΕΧΝΕΙΟΥ
ΜΕΛΟΣ Τ.Ε.Ε. ΑΡΙΘΜΟΣ ΜΗΤΡΩΟΥ 34511
ΚΟΛΙΑΤΣΟΥ 39 - ΚΟΡΙΝΘΟΣ ΤΗΛ. 28818 - 78423

(3)

Τροποποίηση του εγκεκριμένου ρυμοτομικού σχεδίου του οικισμού Μάλεμε της κοινότητας Μάλεμε (Ν. Χανίων)

**Ο ΠΡΟΕΔΡΟΣ**
**ΤΗΣ ΕΛΛΗΝΙΚΗΣ ΔΗΜΟΚΡΑΤΙΑΣ**

Έχοντας υπόψη:

1. Τις διατάξεις των άρθρων 3, 9 και 70 του ν.δ/τος της 17.7.1923 «Περί σχεδίων πόλεων κ.λπ.» (Α΄ 228), όπως μεταγενέστερα τροποποιήθηκαν και συμπληρώθηκαν.
2. Τις διατάξεις του άρθρου 3 (παρ. 1) του Ν. 2242/1994 Πολεοδόμηση περιοχών δεύτερης κατοικίας σε Ζώνες Οικιστικού Ελέγχου, προστασία φυσικού και δομημένου περιβάλλοντος και άλλες διατάξεις (Α΄ 162).
3. Τις διατάξεις του άρθρου 29Α του Ν. 1558/1985 «Κυβέρνηση και Κυβερνητικά Όργανα» (Α΄ 137) όπως αυτό προστέθηκε με το άρθρο 27 του Ν. 2081/1992 (Α΄ 154) και αντικαταστάθηκε με το άρθρο 1 παρ. 2α του Ν. 2469/1997 (Α΄ 38).
4. Τις 32/1995 και 43/1996 γνωμοδοτήσεις του κοινοτικού συμβουλίου Μάλεμε (Ν. Χανίων).
5. Την 5/θέμα 4ο/8.2.1996 απόφαση του Συμβουλίου Χωροταξίας Οικισμού και Περιβάλλοντος (Ν. Χανίων).
6. Την 57/1997 γνωμοδότηση του Κεντρικού Συμβουλίου Χωροταξίας Οικισμού και Περιβάλλοντος (Ν. Χανίων).
7. Το γεγονός ότι από τις κανονιστικές διατάξεις του διατάγματος αυτού δεν προκαλείται δαπάνη σε βάρος του κρατικού προϋπολογισμού και του οικείου Ο.Τ.Α..
7. Την 367/1997 γνωμοδότηση του Συμβουλίου της Επικρατείας με πρόταση του Υπουργού Περιβάλλοντος Χωροταξίας και Δημοσίων Έργων, αποφασίζουμε:

Άρθρο 1

Εγκρίνεται η τροποποίηση του ρυμοτομικού σχεδίου του οικισμού Μάλεμε της κοινότητας Μάλεμε (Ν. Χανίων) και ειδικότερα στα οικοδομικά τετράγωνα 79 και 81 με την μετατόπιση οικοδομικών και ρυμοτομικών γραμμών, όπως φαίνεται στο σχετικό πρωτότυπο διάγραμμα σε κλίμακα 1:1000 που θεωρήθηκε από τον Προϊστάμενο της Δ/νσης Τοπογραφικών Εφαρμογών με την 24745/1997 πράξη του και που αντίτυπό του σε φωτοσμίκρυνση δημοσιεύεται με το παρόν διάταγμα.

Άρθρο 2

Στο πρόσωπο των οικοπέδων οικοδομημένων ή μη που βρίσκονται στην περιοχή της οποίας τροποποιείται το σχέδιο με το προηγουμενο άρθρο τροποποιείται το προβλεπόμενο από το εγκεκριμένο σχέδιο προκήπιο και επιβάλλεται νέο πλάτους τεσσάρων (4) μέτρων, όπως φαίνεται στο διάγραμμα του άρθρου 1.

Άρθρο 3


Η ισχύς του παρόντος διατάγματος αρχίζει από τη δημοσίευσή του στην Εφημερίδα της Κυβερνήσεως.

Στον Υπουργό Περιβάλλοντος Χωροταξίας και Δημοσίων Έργων αναθέτουμε τη δημοσίευση και εκτέλεση του παρόντος διατάγματος.


Αθήνα, 19 Σεπτεμβρίου 1997

Ο ΠΡΟΕΔΡΟΣ ΤΗΣ ΔΗΜΟΚΡΑΤΙΑΣ
**ΚΩΝΣΤΑΝΤΙΝΟΣ ΣΤΕΦΑΝΟΠΟΥΛΟΣ**

Ο ΥΠΟΥΡΓΟΣ ΠΕΡΙΒ/ΝΤΟΣ, ΧΩΡ/ΞΙΑΣ & ΔΗΜ. ΕΡΓΩΝ
**ΚΩΣΤΑΣ ΛΑΛΙΩΤΗΣ**

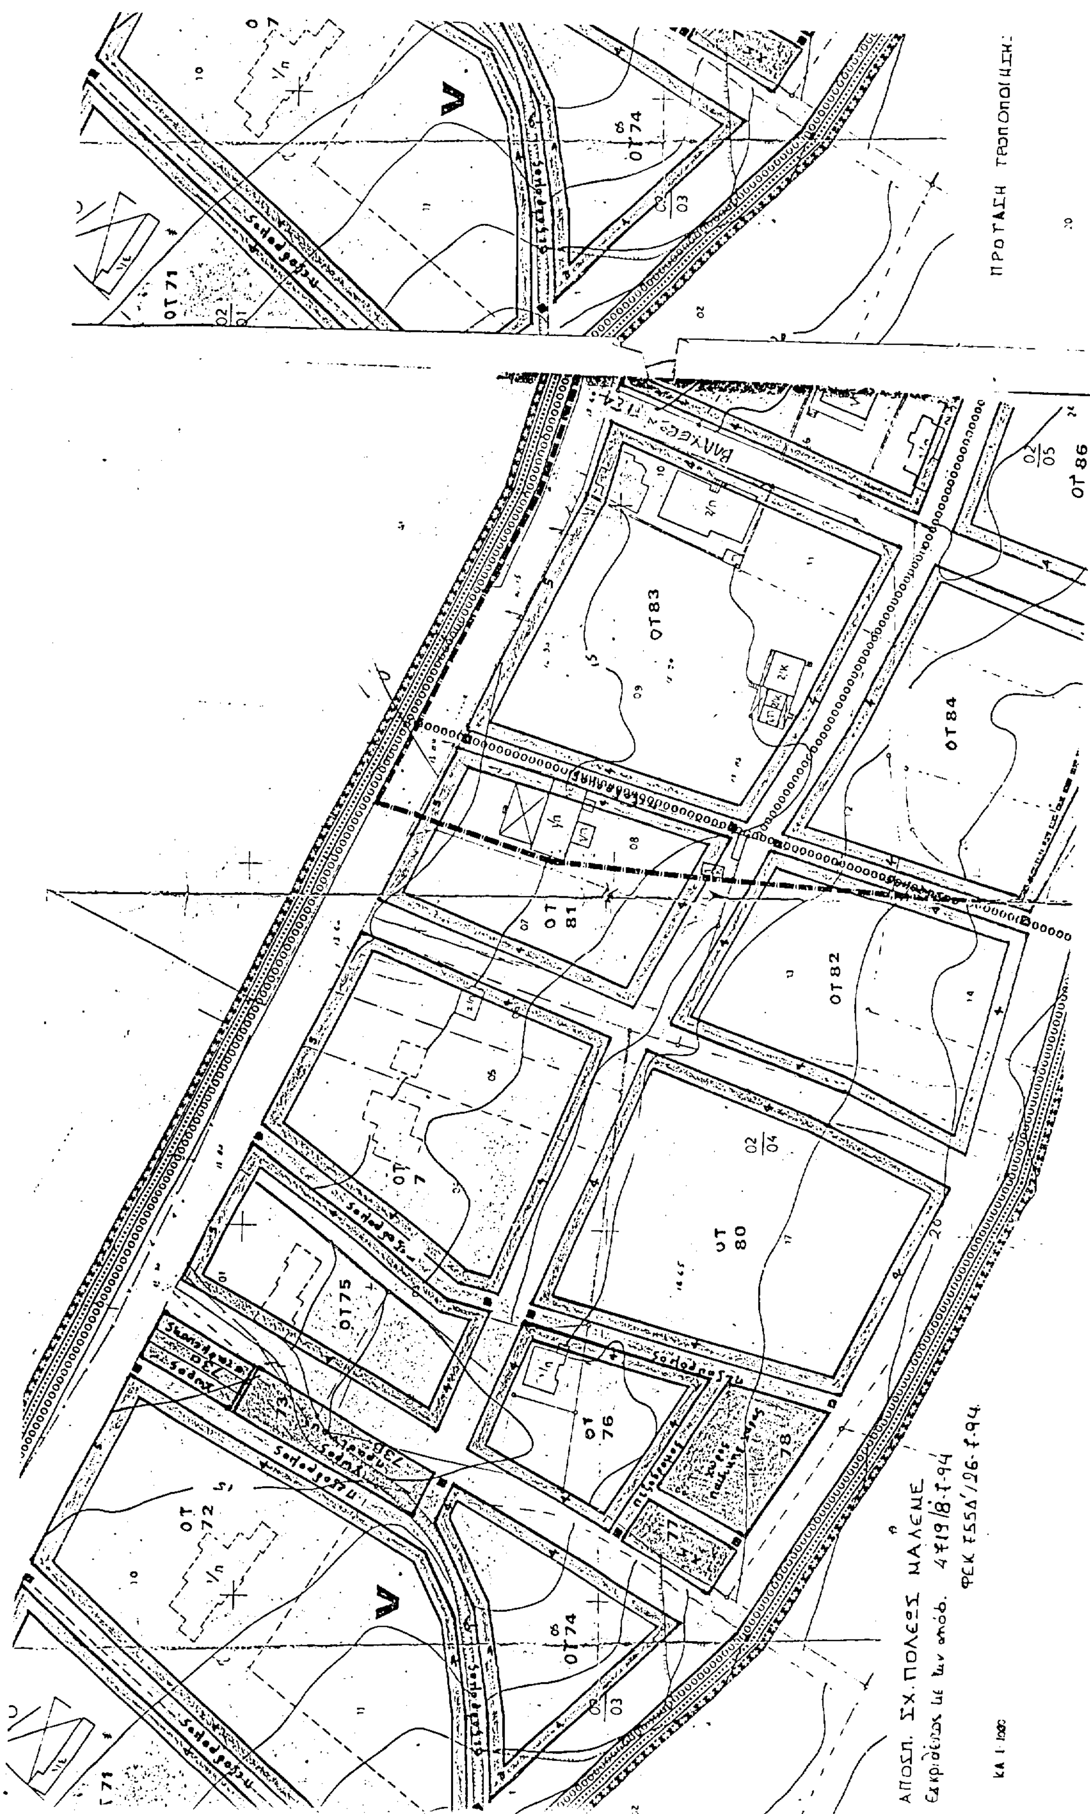
ΠΡΟΤΑΣΗ ΤΡΟΠΟΠΟΙΗΣΗΣ
ΟΤ 71
ΟΤ 74
ΟΤ 86
ΟΤ 83
ΟΤ 84
ΟΤ 81
ΟΤ 82
ΟΤ 80
ΟΤ 75
ΟΤ 76
ΟΤ 72
ΑΠΟΣΠ. ΣΧ. ΠΟΛΕΩΣ ΜΑΛΕΜΕ

Συνοδεύει την υπ' αριθ 32/95 απόφαση και πρόταση της κοινότητας

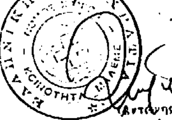

Αντώνης Μιχ. Σορρός

ΥΠΟΥΡΓΕΙΟ
ΧΩΡΟΤΑΞΙΑΣ & ...

ΥΠΟΥΡΓΕΙΟ
ΠΕΡΙΒΑΛΛΟΝΤΟΣ ΧΩΡΟΤΑΞΙΑΣ & ΔΗΜ. ΕΡΓΩΝ
Γ. 24745/97
"Τροποποίησης του εγκεκριμ. ρυμοτομ. σχεδίου του οικισμού Μάλεμε της Κοινοτ. Μάλεμε Ν. Χανίων"

ΑΘΗΝΑ 12 Σεπτεμβρίου 1997
Ο Δ/ντης

Γ. ΑΠΟΣΤΟΛΑΤΟΣ

ΤΡΟΠΟΠΟΙΗΣΗ ΣΧ. ΠΟΛΕΩΣ ΜΑΛΕΜΕ
ΣΤΑ Ο.Τ. 79 - 81

Ο ΣΥΝΤΑΞΑΣ ΜΗΧΑΝΙΚΟΣ

ΘΕΟΔ. ΧΡ. ΧΑΖΙΡΗΣ
ΠΟΛ. ΜΗΧ. ΕΔΕ ΤΗΛ. 41244
ΧΑΝΙΑ Α. ΓΙΑΝΝΑΡΗ 2Α
Α ΔΟΥ ΑΦΜ 09653457

Αρ. Φ. 291/97
σχ. 1

ΟΤ 75
ΟΤ 79
ΟΤ 81
ΟΤ 83
ΟΤ 76
ΟΤ 80
$\frac{02}{04}$
ΟΤ 82
ΟΤ 84
$\frac{02}{05}$
ΟΤ 86
73
78
Ελαχεώνα
Όριο σχ. πολ. Μαλεμε